


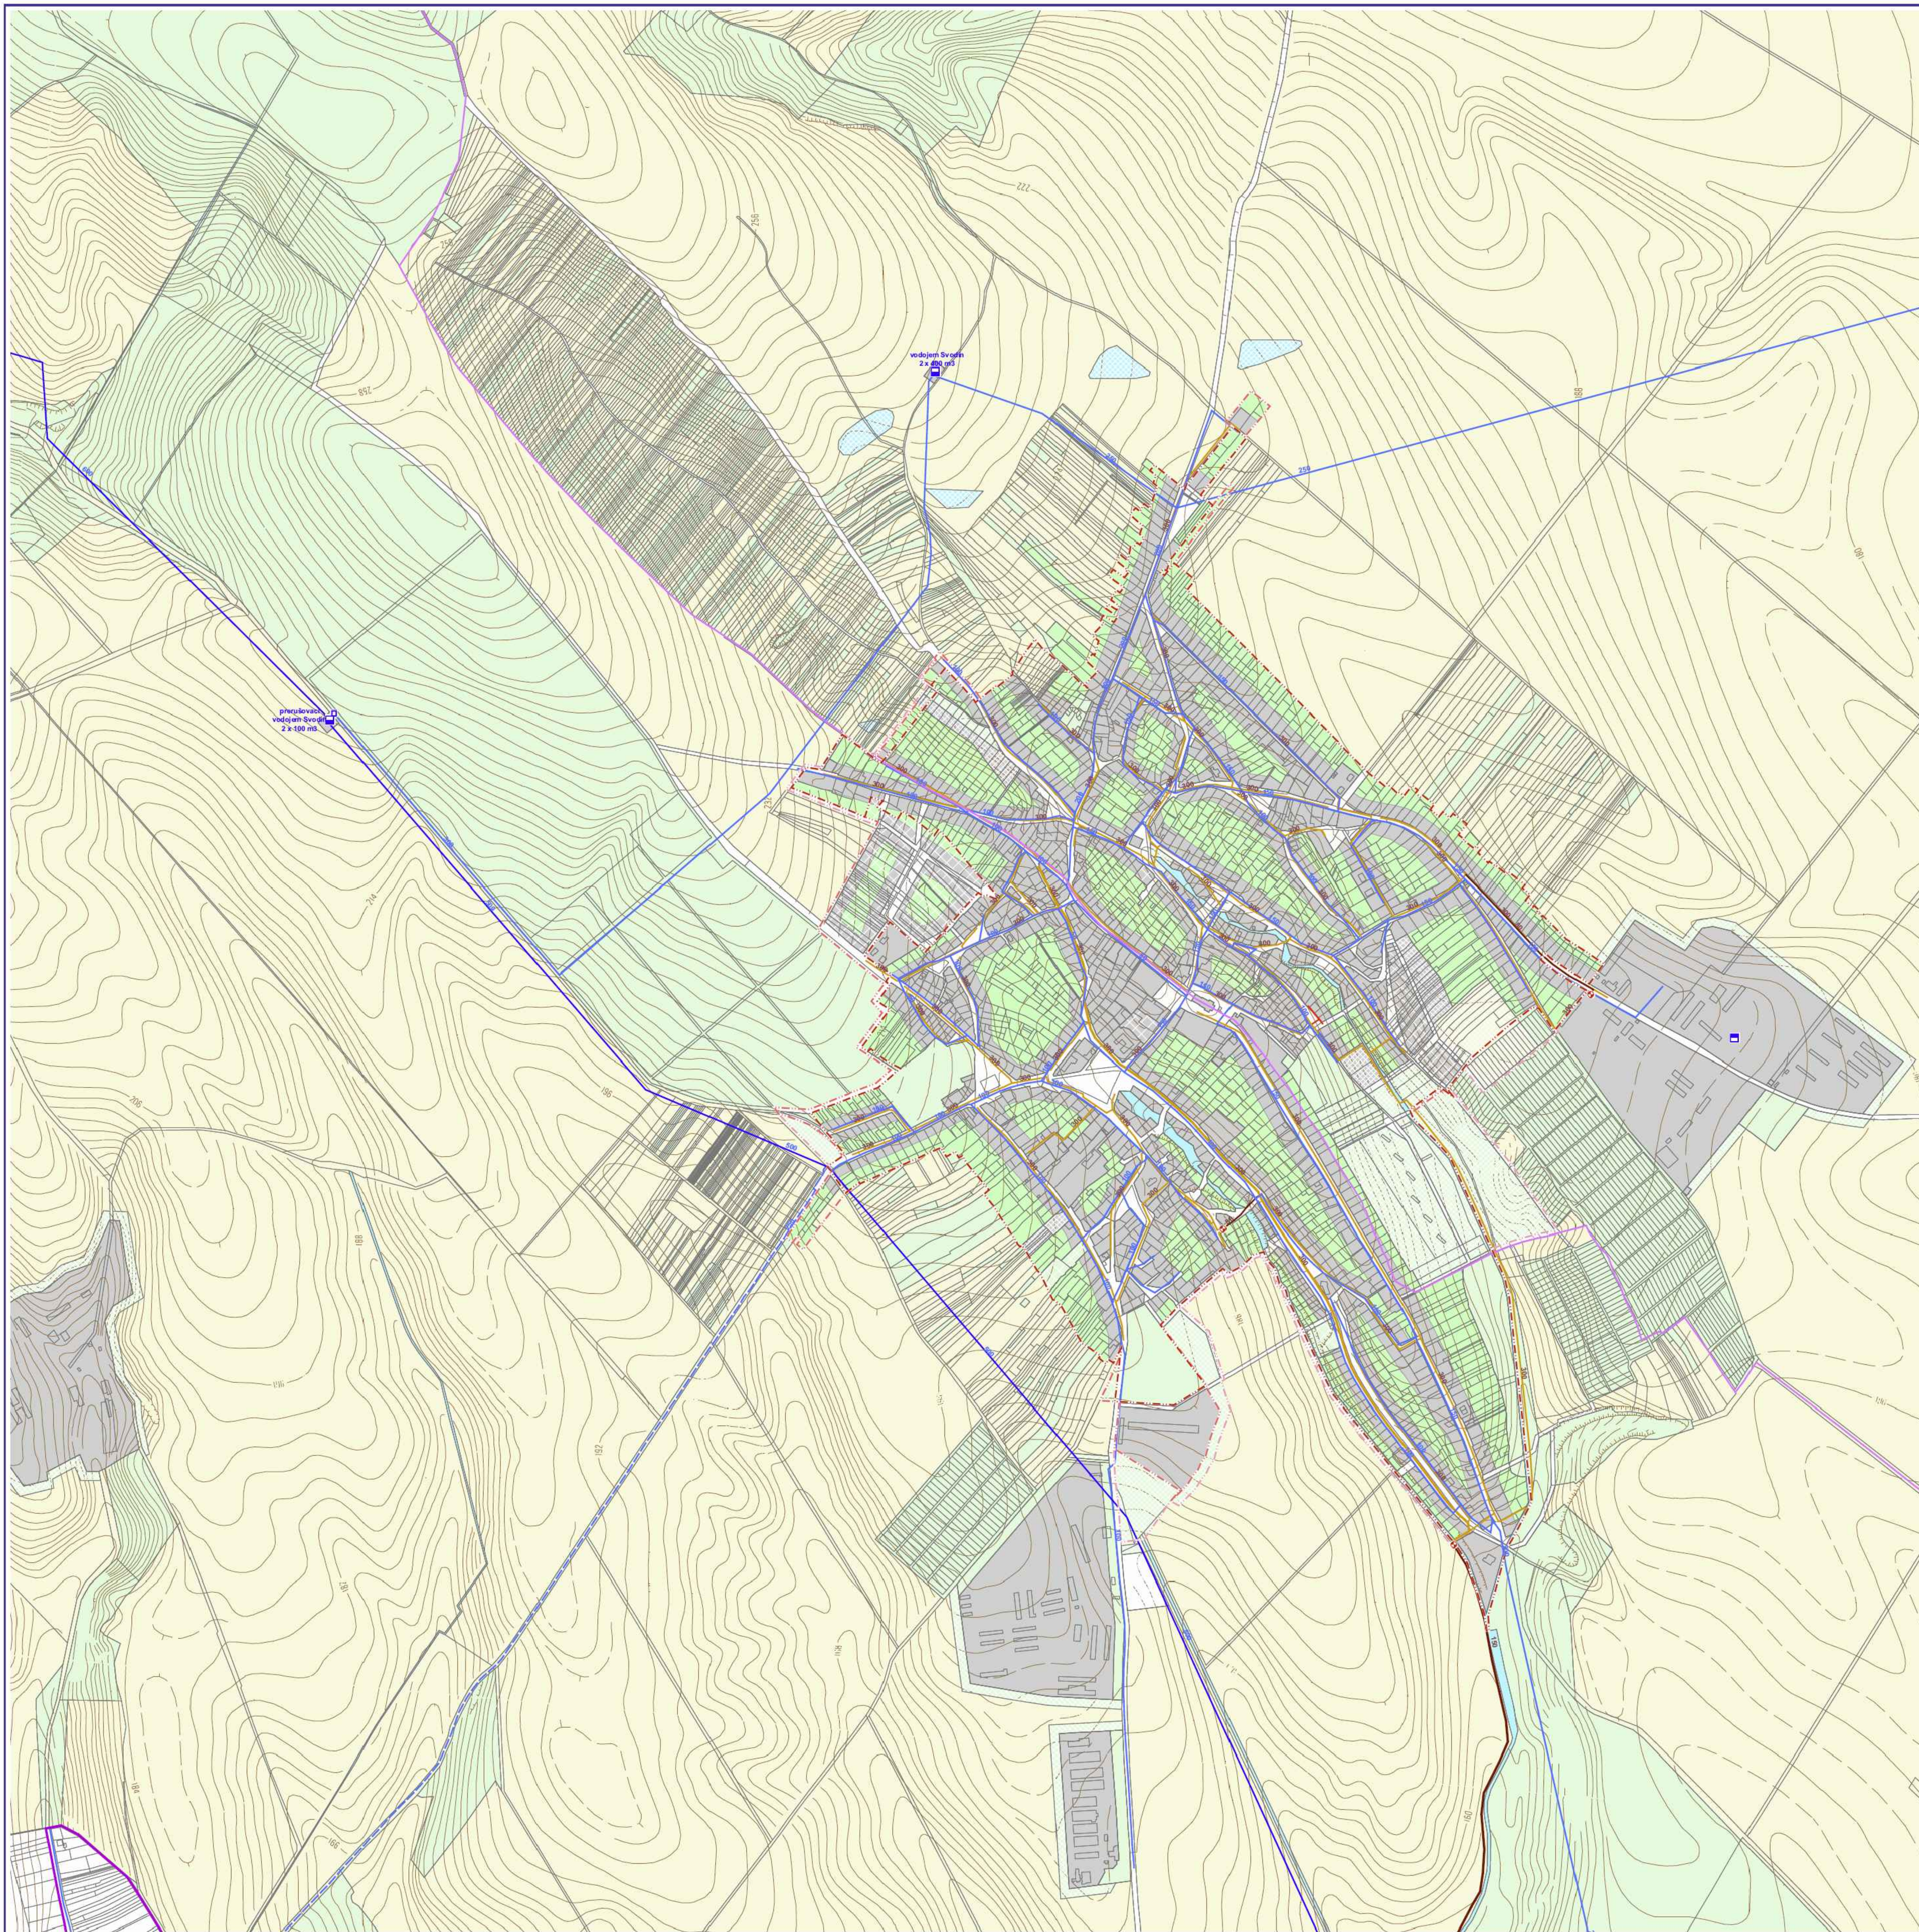

SPOLOČNÝ ÚZEMNÝ PLÁN OBCÍ

BEŠEŇOV, BRANOVO, DUBNÍK, GBELCE, JASOVÁ, NOVÁ VIESKA,
RÚBAŇ, STREKOV, SVÄTÝ PETER, SVO DIN, ŠARKAN

Územný plán obec Svodín
Návrh technickej vybavenosti
voda, kanalizácia

obec Svodín

1:5 000 november 2008 6a

Obstarávateľ: Obec Rúbňav v zastúpení obci Bešeňov,
Branovo, Dubník, Gbelec, Jasová, Nová Vieska,
Rúbňav, Strekov, Svätý Peter, Svodín, Šarkan

Spracovateľ: AUREX spol. s r.o.


Hlavný riešiteľ: Ing. arch. Aleš Baláž

Zodpovedný riešiteľ: Ing. Dušan Takáč, Ing. Vasil' Ded'č




LEGENDA:

hranice

 - | | |
|---|-------------------------------------|
| | hranica okresu |
|  | hranica obce |
|  | hranica katastrálneho územia |
|  | hranica zastavaného územia |
|  | hranica zastavaného územia - návrh |
| | hranica zastavaného územia - výhled |
| | hranica urbanistického bloku |

etapizácia

- | | |
|---|-----------------------|
|  | návrh |
|  | výhled |
|  | zámer, územná rezerva |

vodovodná sieť

- vodovodná sieť**
- prameň
 - vodný zdroj
 - čerpacia stanica
 - vodáren
 - nádržný vodáren
 - vodomerná sieť
 - diaľkový výtlakový vodovod
 - diaľkový privádzací vodovod
 - miestny vodovod
 - miestny vodovod – rekonštrukcia
 - miestny vodovod – nábeh

kanalizačná sieť - návrh

-  odstránenie odpadových vôd
 čerpacia stanica
 výfukový kanalizačný zberač
 gravitačný kanalizačný zberač
 výfuková kanalizácia
 gravitačná kanalizácia
 tlaková kanalizácia

funkčné využitie

- | | |
|---|---|
|  | zastavané plochy bývania, občianske vybavenosti, výroby |
|  | krajinná a sídelná zeleň, šport, rekreácia |
|  | doprava a verejné komunikačné priestory |
|  | otná pôda |
|  | vodné plochy, vodné toky |
|  | nazastavané časti pozemkov |

obec Svodín		
	nárůst potřeby	
	vody	splaškové vody
návrh	0,26 l/s	0,26 l/s
výhled	0,22 l/s	0,22 l/s
spolu	0,48 l/s	0,48 l/s